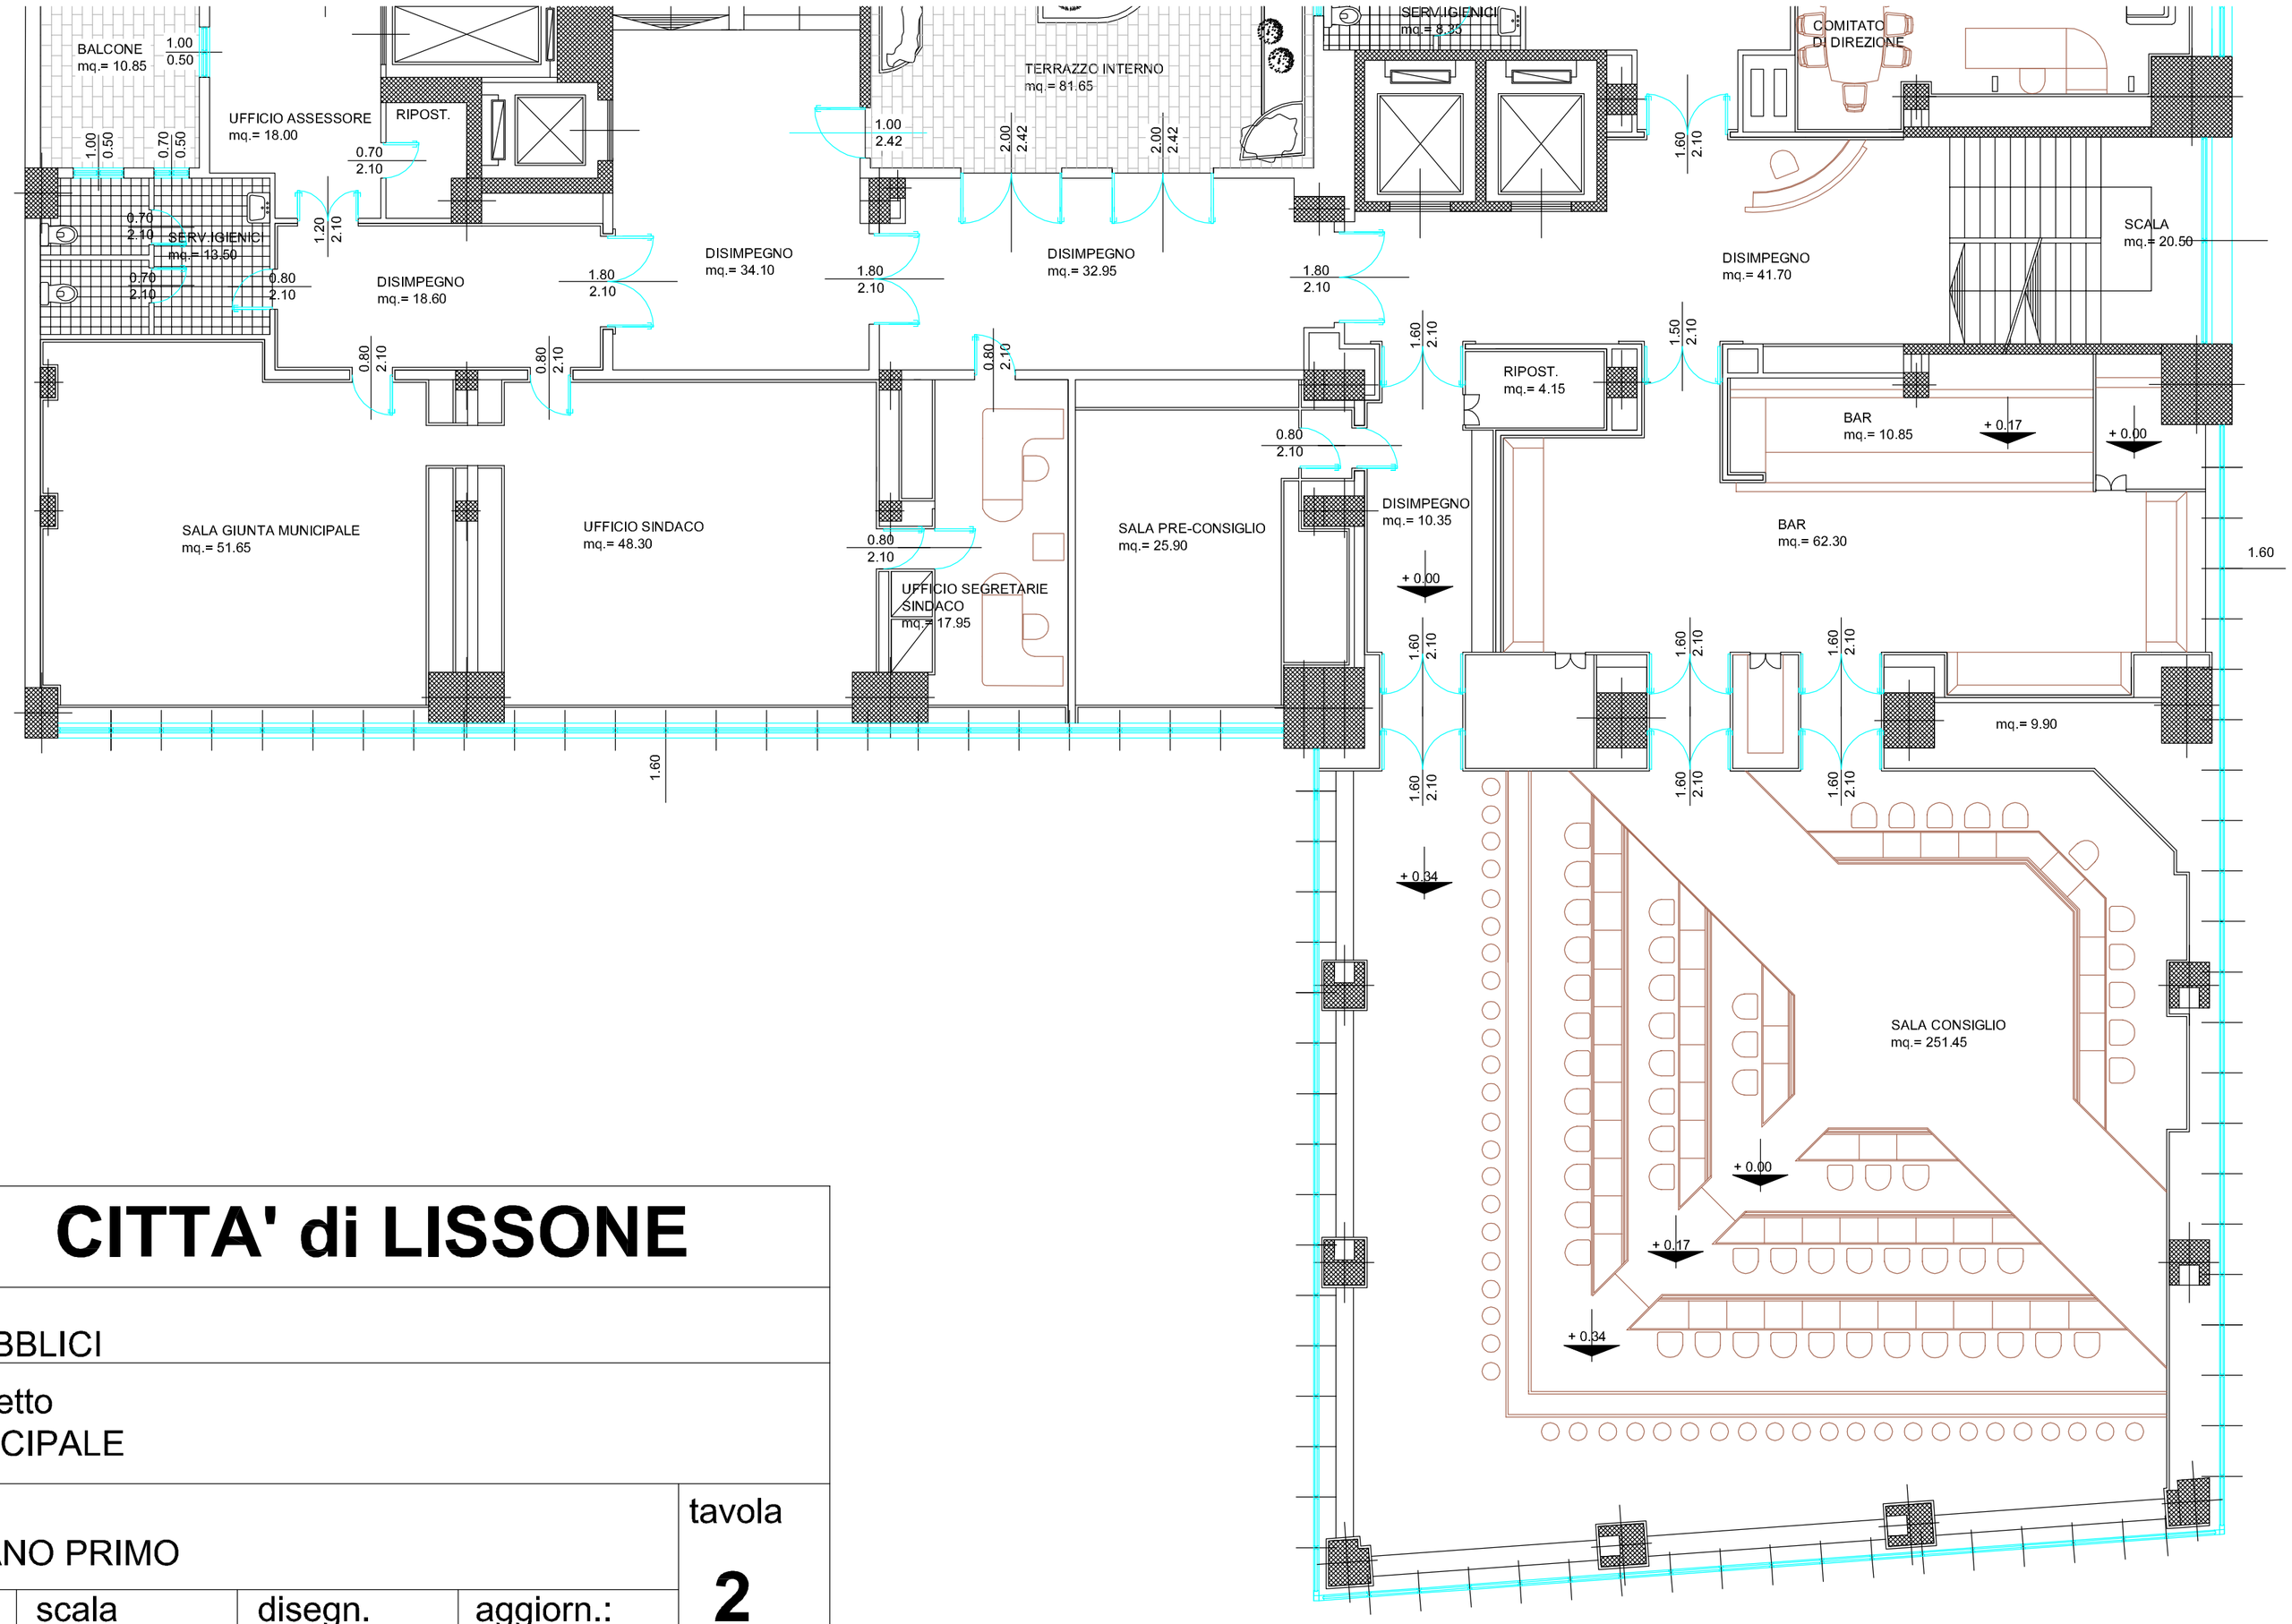

CITTA' di LISSONE

settore :
LAVORI PUBBLICI

opera : progetto
SEDE MUNICIPALE

titolo :
PIANTA PIANO PRIMO

tavola
2

data	scala	disegn.	aggiorn.:
07/07/2009	1 : 100		