

Comune di LISSONE

Provincia di Monza e della Brianza

OGGETTO **Piano Generale del Traffico Urbano (PGTU)**COMMITTENTE /
SOGGETTO
ATTUATORE

Comune di Lissone

Via Gramsci, 21 - 20051 - Lissone (MI)

GRUPPO DI
PROGETTAZIONETRM Group S.r.l.
Via Giuseppe Garibaldi, 10
20090 Monza (MI) - Italia
P. IVA 03002020157 - www.trmgrouppro.it
info@trmgrouppro.itSETTORE PIANIFICAZIONE
DIRETTORE TECNICO - Ing. Daniele Romani**PIANO GENERALE DEL TRAFFICO URBANO**ELABORATO **Quadro Progettuale - Sistema della ciclabilità****08**SCALA **1:5000**

EMISSIONE	rev.	data	descrizione	redatto	controllato
B	05/26		Seconda emissione	RD	GG
A	12/25		Prima emissione	RD	GG


CODICE ELABORATO **21798 Sv1 08 PL GNR 009 B**NOME FILE **21798 Sv1 08 PL GNR 009 B_Quadro Progettuale - Sistema della ciclabilità**

Il presente documento è di proprietà di TRM Group e non può essere riprodotto né copiato, né comunicato a terzi, né utilizzato in alcun modo senza il consenso scritto di TRM Group. Ogni utilizzo non autorizzato sarà perseguito a norma di legge. Da non utilizzare per scopi diversi da quello per cui è stato fornito.

certificato norma UNI EN ISO 9001:2015 n. 20087-A

LEGENDA

- Rete ciclabile esistente**
 - Pista ciclabile esistente
 - Pista ciclopedonale esistente
 - Corsia ciclabile esistente
 - Progetto di recupero di percorsi sterrati storici
 - Rete ciclabile principale esistente dei comuni limitrofi
- Previsioni da PTC Monza e Brianza (2014)**
 - Percorso Ciclabile di Interesse Regionale
 - 14 Pedemontana Greenway
- Rete ciclabile di progetto**
 - Pista ciclabile/ciclopedonale proposta
 - Pista ciclabile/ciclopedonale proposta (comuni limitrofi)
- Rete Ciclabile Provinciale (PSMC)**
 - Itinerari Ciclabili per gli spostamenti Sistematici di Interesse Provinciale
- Rete Ciclabile Provinciale (PSMC)**
 - Zona a Traffico Limitato (attiva solo sabato e domenica)
 - Area pedonale
 - Zona 30 esistente
 - Zona 30 proposta
- Poli attrattori**
 - Biblioteca
 - Carabinieri
 - Centro sportivo
 - Chiesa
 - Cimitero
 - Farmacia
 - Istituto clinico
 - Istituto scolastico
 - Mercato
 - Municipio
 - Parco giochi
 - Polizia Locale
 - Poste
 - Vigili del Fuoco
- Altre infrastrutture**
 - Ferrovia
 - Stazione ferroviaria
 - Ciclostazione
 - Confini comunali

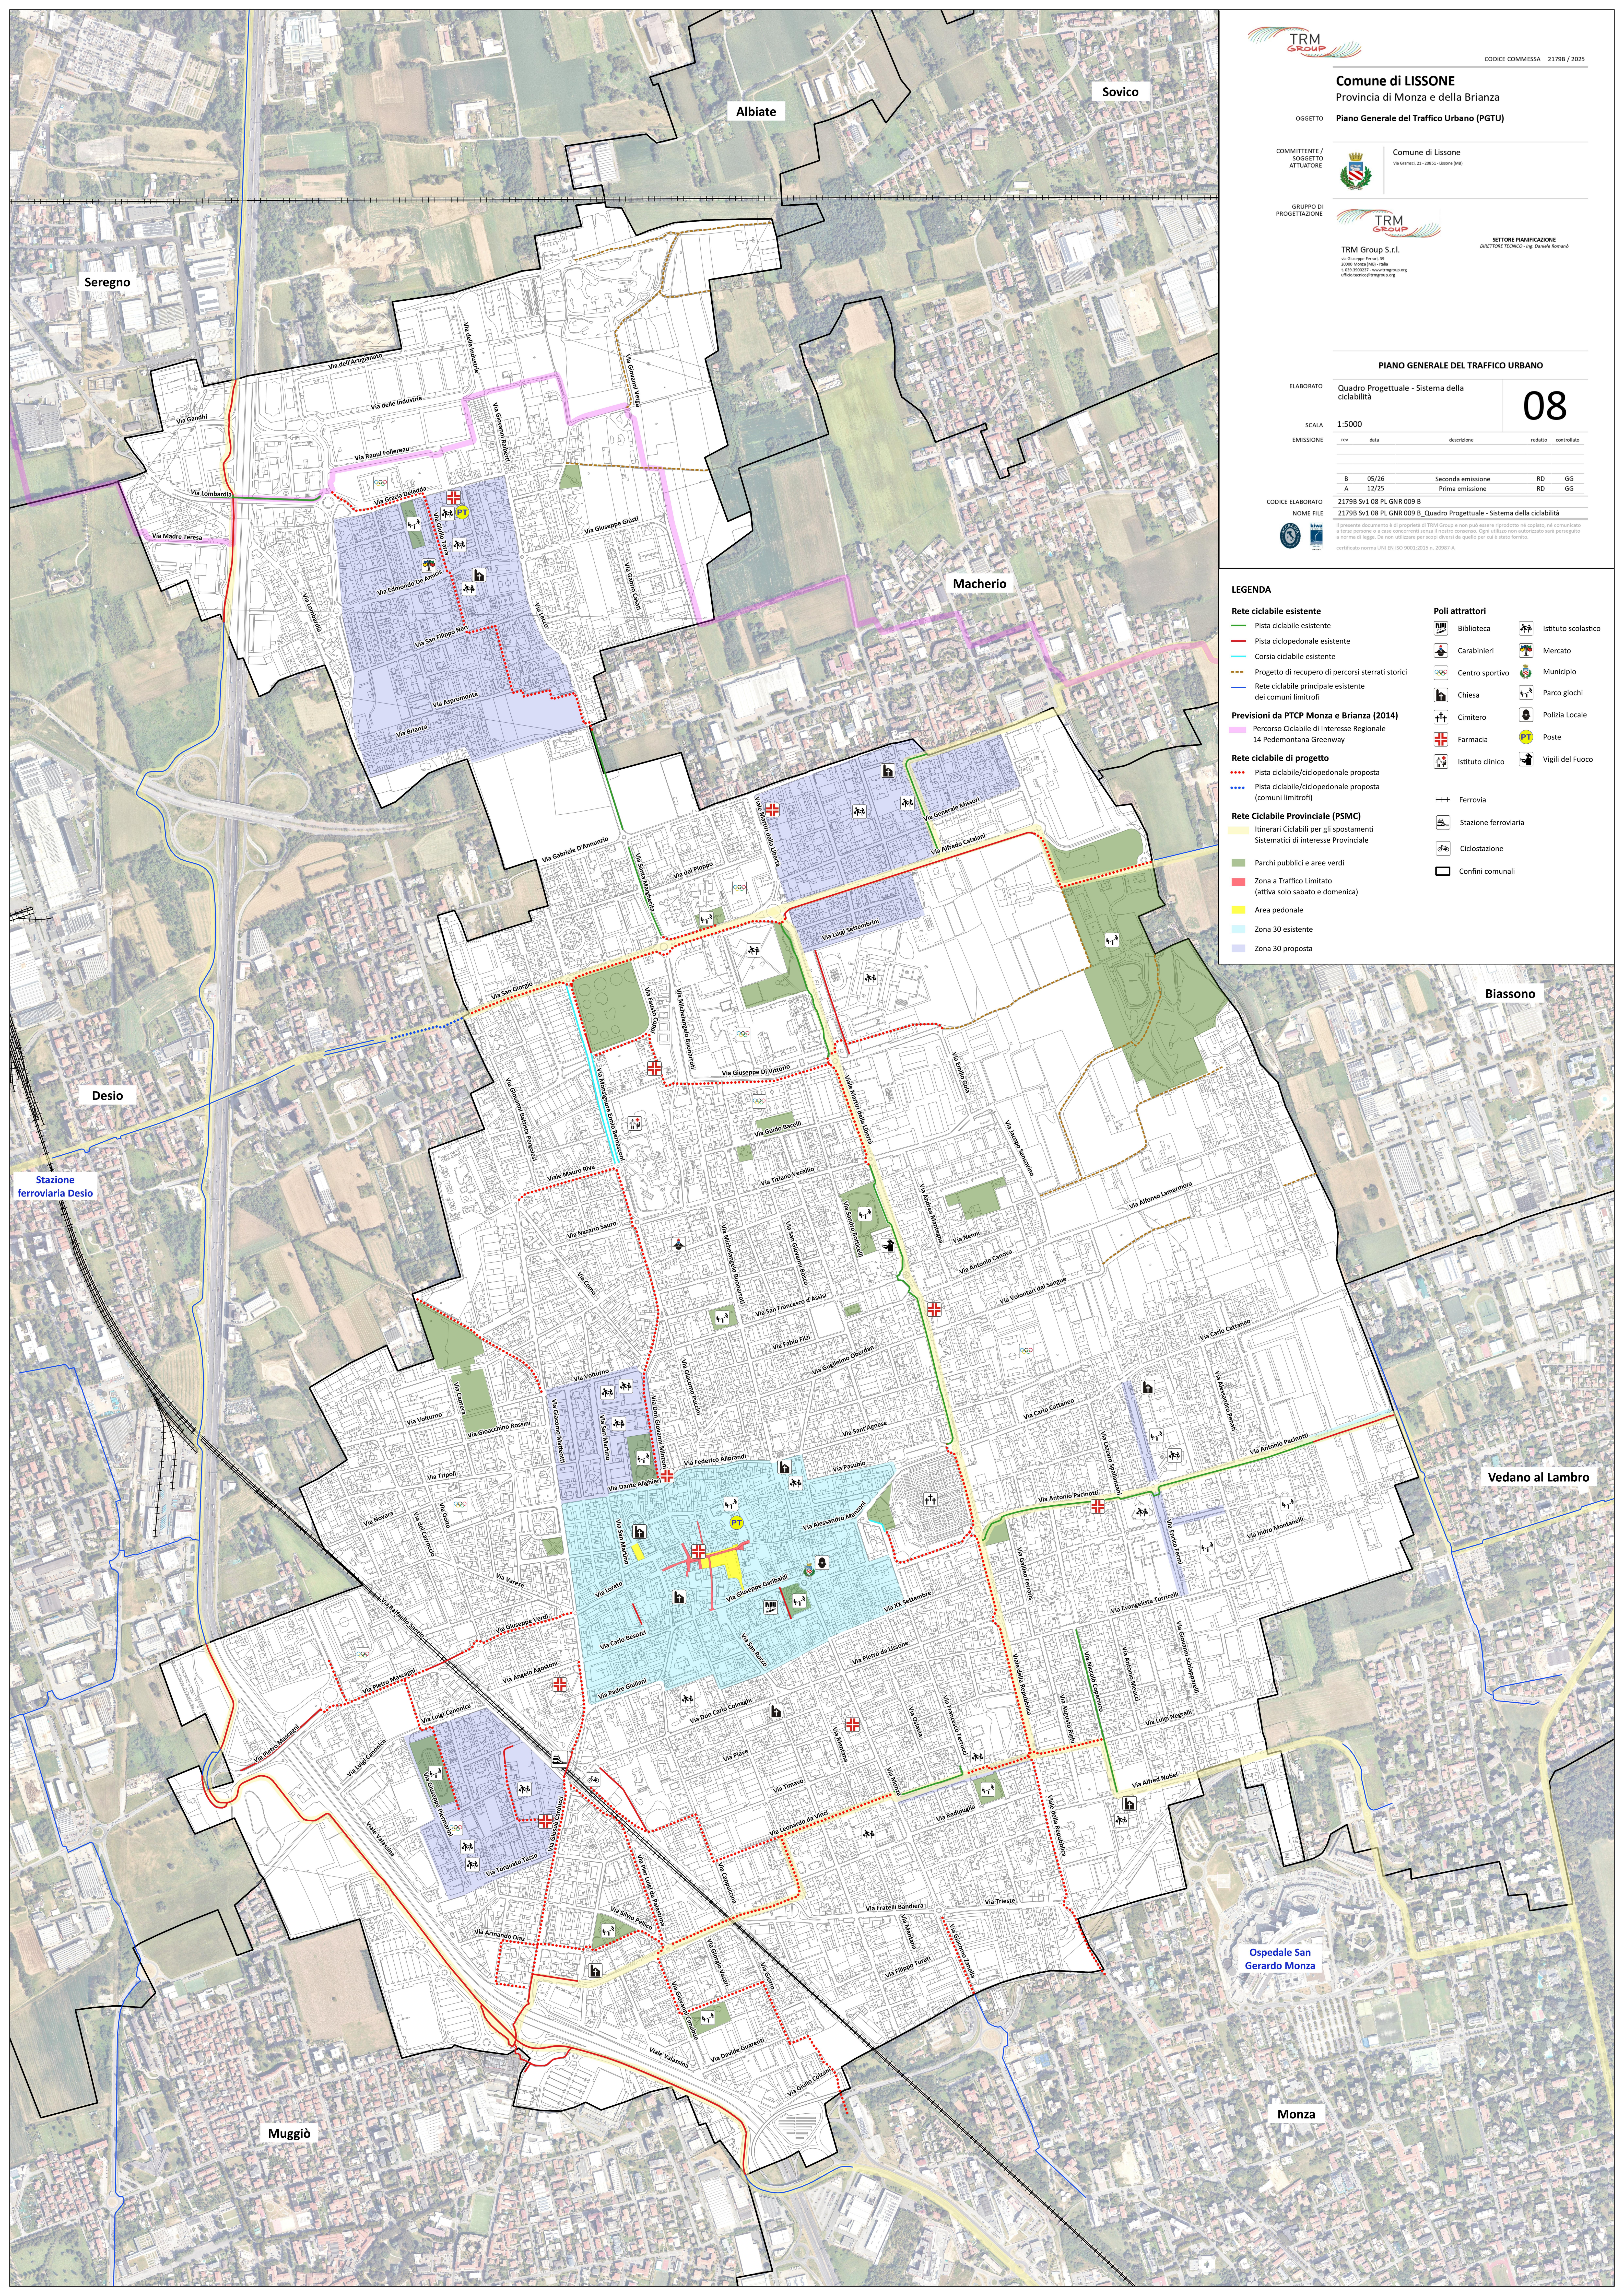

Albate

Sovico

Seregno

Macherio

Desio

Stazione ferroviaria Desio

Biansono

Vedano al Lambro

Ospedale San Gerardo Monza

Monza

Muggiò